スタンド裏（イベント広場バス停配置図）

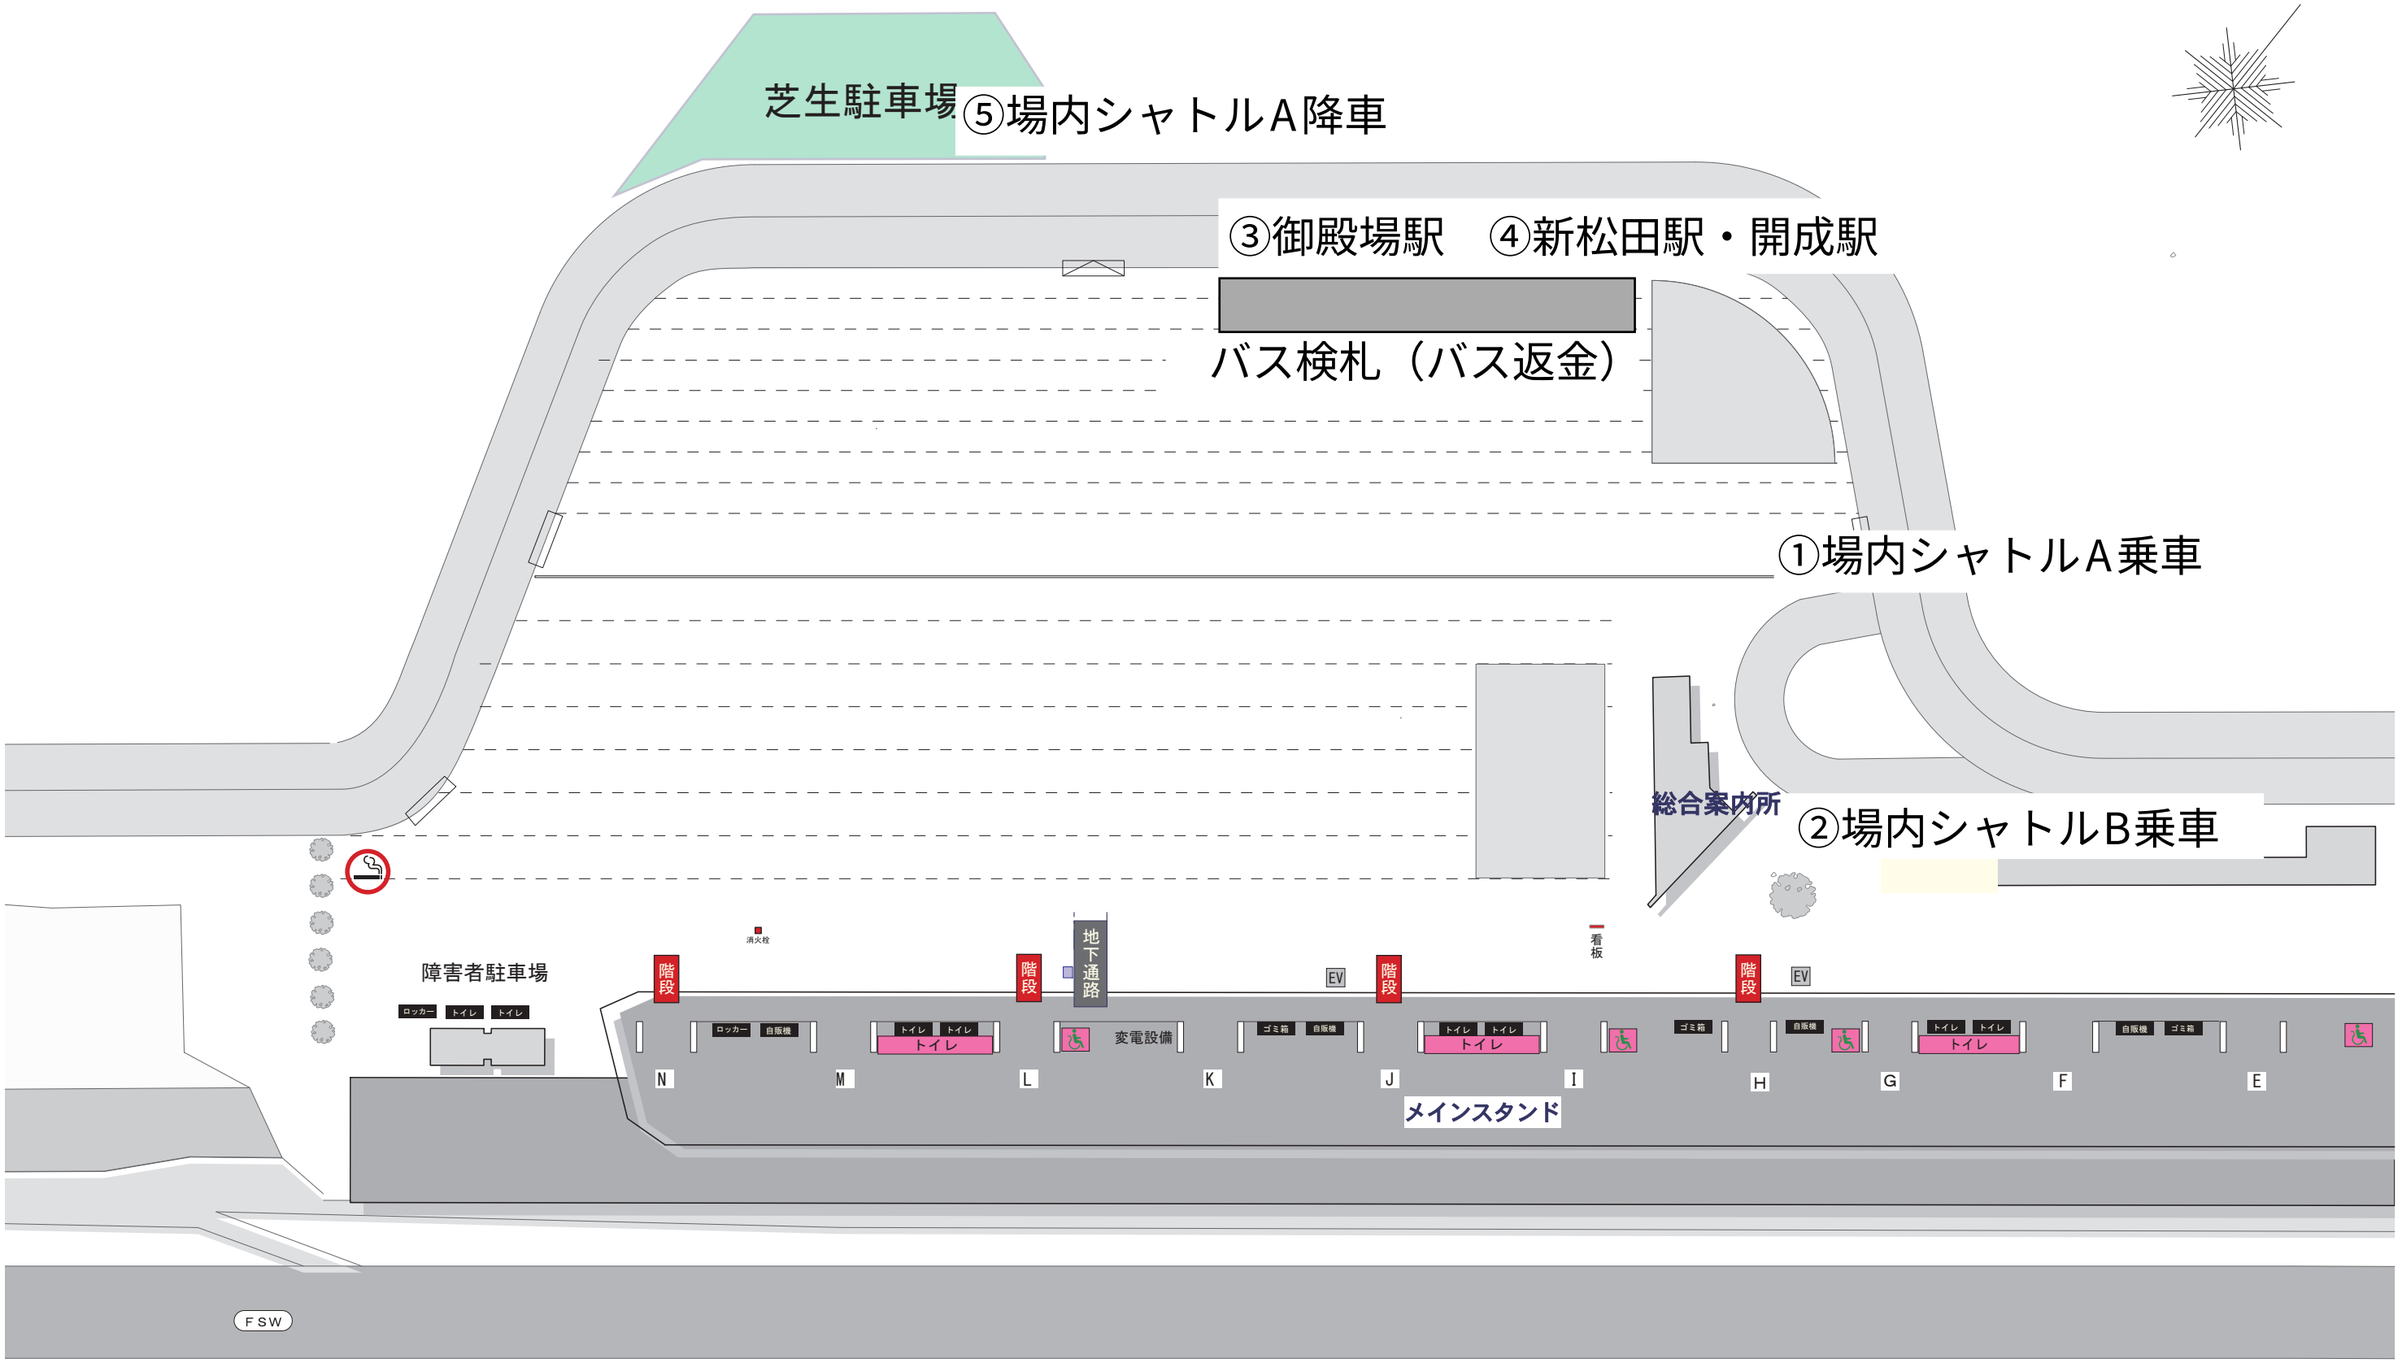

物件名		縮尺 1/1000	図面製作日 2011.04.21	図面番号